


ПРИЛОЖЕНИЕ II-1

СХЕМА НА ПОМЕЩЕНИЕ ЗА ИЗПЪЛНЕНИЕ НА СМР В ОСИ-МОНТАНА

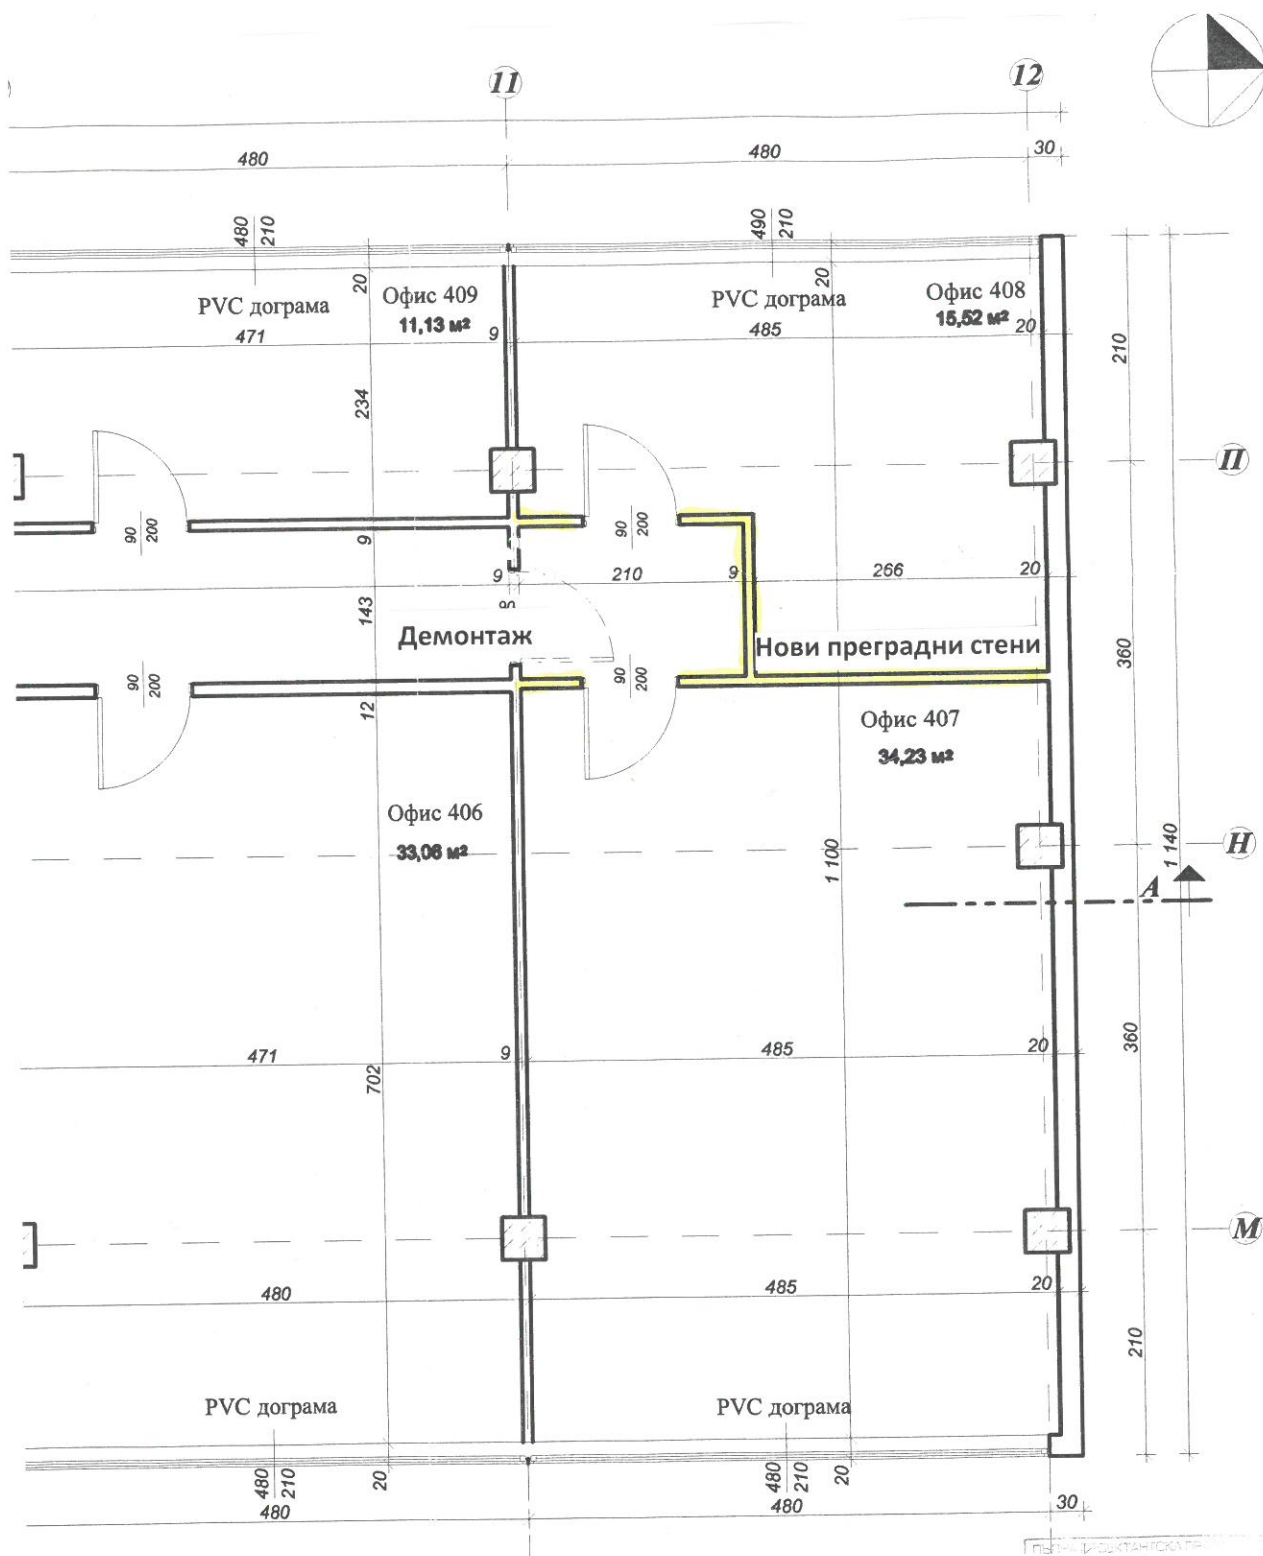

Забележка: Всички размери и указания за изпълнение ще се уточняват на място.